re::space "Gutes besser" 2

Studienauftrag Bernstrasse, Ostermundigen

Situation 1/1000

Legende

Realisierte oder geplante Projekte

Neue Projekte

Beleuchtung neu

Bushaltestelle (neu)

Parkplätze MIV

Bäume bestehend

Bäume neu

Bäume entfernt

Büsche bestehend

0 10 20 50 100

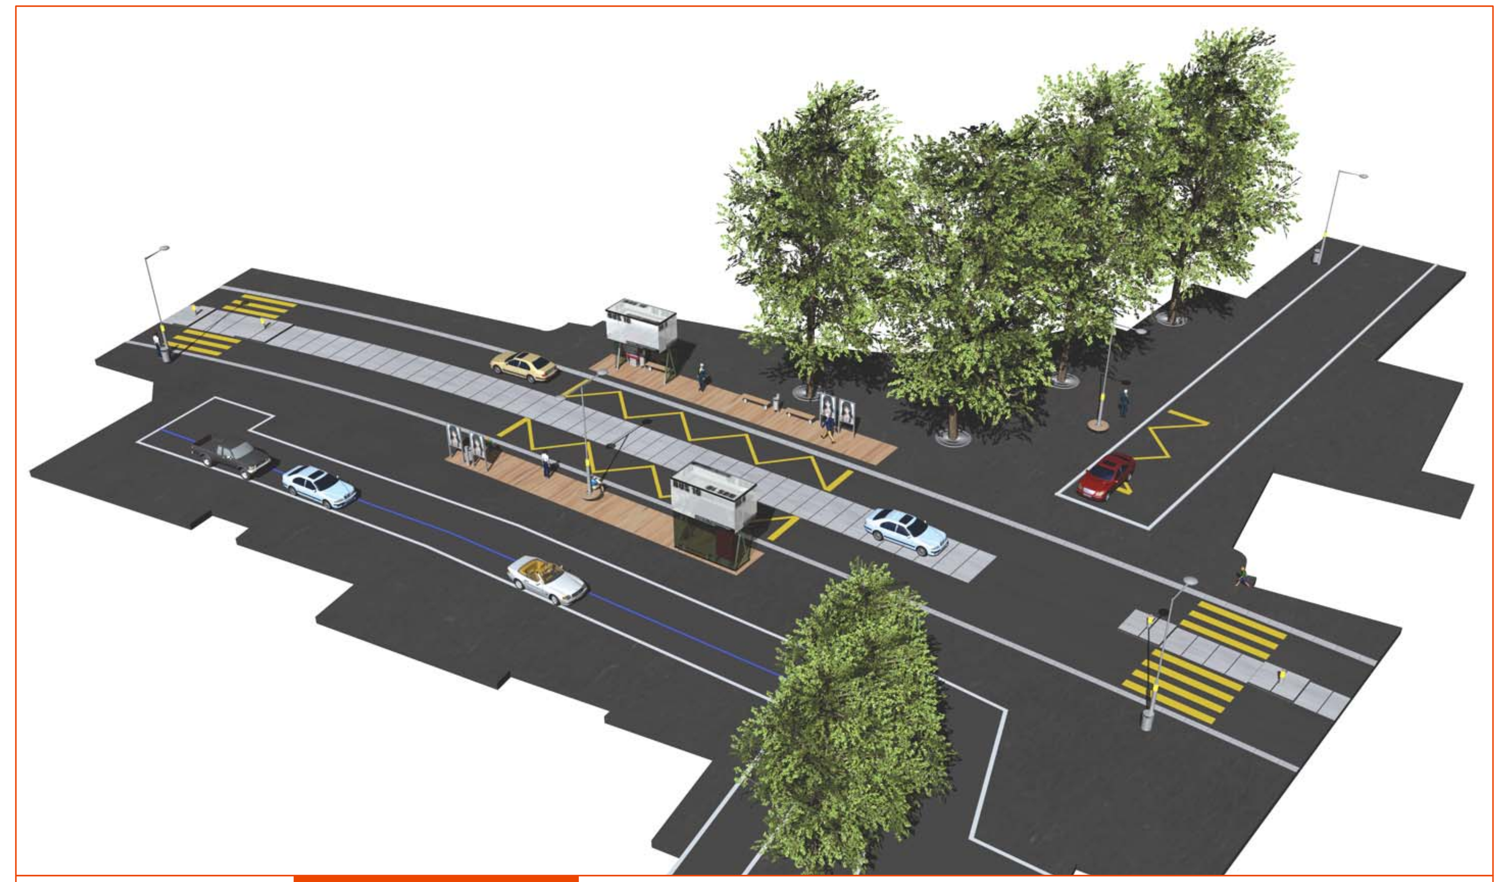

Waldeck

Eingangstor zu Ostermundigen

Bahnhofplatz

Bahnhof - Zollgasse / Los 11

Sanierung und Umgestaltung vorgesehen (Studienauftrag)

Neuer Fahrbahnquerschnitt:

- Fahrbahn	(Bus / MIV / Velo)	3.5 m
- Mittelstreifen		2 m
- Fahrbahn	(Bus / MIV / Velo)	3.5 m

Umwidmung der Randbereiche:
- Fussgänger / Anlieferung / Parkierung / Geschäftsauslage

Neue Beleuchtung und Möblierung

Zollplatz

Umgestaltung der Dreiecksanlage im Gespräch

Neue Platzgestaltung

Neuer Fahrbahnquerschnitt:

- Fahrbahn	(Bus / MIV / Velo)	3.5 m
- Mittelstreifen		2 m
- Fahrbahn	(MIV)	3 m
- Busspur	(Bus / Velo)	2.5m

Neue Bushaltestelle (auf Fahrbahn)

Neue Beleuchtung und Möblierung

Tellplatz

Neue Platzgestaltung

Neuer Fahrbahnquerschnitt:

- Fahrbahn	(Bus / MIV / Velo)	3.5 m
- Mittelstreifen		2 - 3 m
- Fahrbahn	(Bus / MIV / Velo)	3.5 m

Neue Bushaltestelle auf Fahrbahn

Umwidmung der Randbereiche:
- Platzgestaltung / Fussgänger / Anlieferung / Parkierung MIV und Velo

Neue Beleuchtung und Möblierung

Rütiplatz

Begegnungszone

Umwidmung der Randbereiche:
- Platzgestaltung / Fussgänger / Velo

Neue Bushaltestelle auf Fahrbahn

Neue Beleuchtung und Möblierung

Steingrüebli

Eingangstor zu Ostermundigen

Richtplanung verlangt Schliessung der Bernstrasse für den Durchgangsverkehr

Gestaltung Eingangstor

Neuer Fahrbahnquerschnitt:
- Fahrbahn (Bus / Velo/ MIV Anwohner) 4 m

Neuer Fussgängerübergang

Mittelinsel Waldeck Zentweg
Bushaltestelle neu gestalten
Mittelinsel realisiert

UeO Ringstrasse / Güterstrasse
Vorbereich der Gebäude mit Gestaltungsrichtlinien
Projekt Bernstrasse koordinieren
Überbauungsordnung ist genehmigt
Kreisel geplant

Waldeck - Kreisel Schermenweg
Trottoirüberfahrt Waldeckstrasse
Trottoirüberfahrt Ringstrasse
Sanierung und Umgestaltung vorgesehen

UeO Bernstrasse / Bahnhofplatz
Kreisel ist realisiert
Überbauungsordnung im Genehmigungsverfahren

1 1/2-Kreisel Bernstrasse / Zollgasse
Kreisel ist realisiert

Abschnitt Zollgasse - Wegmühlegässli
Umgestaltung Vorbereich Denner
Trottoirüberfahrt Grubenstrasse
Umgestaltung Vorbereich Hochhäuser
Umgestaltung Vorbereich Einkaufszentrum
Sanierung und Umgestaltung vorgesehen

Mitteldorf- / Oberdorfstrasse
Trottoirüberfahrt Unterdorfstrasse realisiert
Trottoirüberfahrt Mitteldorfstrasse realisiert

UeO Mitteldorfstrasse / Gärtnerei
Vorbereich der Gebäude mit Gestaltungsrichtlinien
Projekt Bernstrasse koordinieren
Zur Vorprüfung eingereicht

Tellstutz
Gestaltung Einfahrt Schiessplatzweg / Migros
Umgestaltung der Vorbereiche Polizei und Bäckerei
Mittelstreifen realisiert

UeO Oberfeld
Neue Erschliessung geplant
Buslinie 10 auf Bernstrasse verlegen

Rütiplatz - Hüttenberg - Steingrüebli
Kernfahrbahn unterstützt mit Abbiegehilfen
Neugestaltung Parkierung
Sanierung und Umgestaltung vorgesehen

Steingrüebliweg
Fussgängerübergang realisiert

Neue Projekte

Realisierte oder geplante Projekte